

GUALTER LEMOS
ARQUITETURA E URBANISMO


RESPONSÁVEL TÉCNICO: GUALTER LEMOS
CAU: A1959158
 @gualterlemosarquitetura
 Fone: + 55 88 9 8129-1412
 Jaguaratama - Ceará - Brasil
 gualterlemos_arqurb@hotmail.com

PROJETO:
 INTERIORES COMERCIAIS
DESENHO/CONTEÚDO:
 DETALHAMENTO
ESCALA: 1:50 **DATA:** 9,out,2023
DESENHO TÉCNICO: TALITA MATOS

OBS.:
 _ Todas as medidas deverão ser conferidas no canteiro de obras.
 _ Todos os elementos necessários à execução do projeto estão definidos nas plantas e as medidas deverão ser consideradas pelas cotas dos desenhos, dispensando-se a medição com instrumentos.
 _ Quaisquer dúvidas ou modificações deverão ser comunicadas ao arquiteto.
 _ Fica assegurado aos arquitetos, autores deste projeto, todos os direitos autorais, no tocante à sua reprodução, alteração e publicidade.
 _ Qualquer uso ou reprodução que não seja para os fins abaixo especificados está sujeito às sanções da legislação.

ETAPA:
 EXECUTIVO


05/15

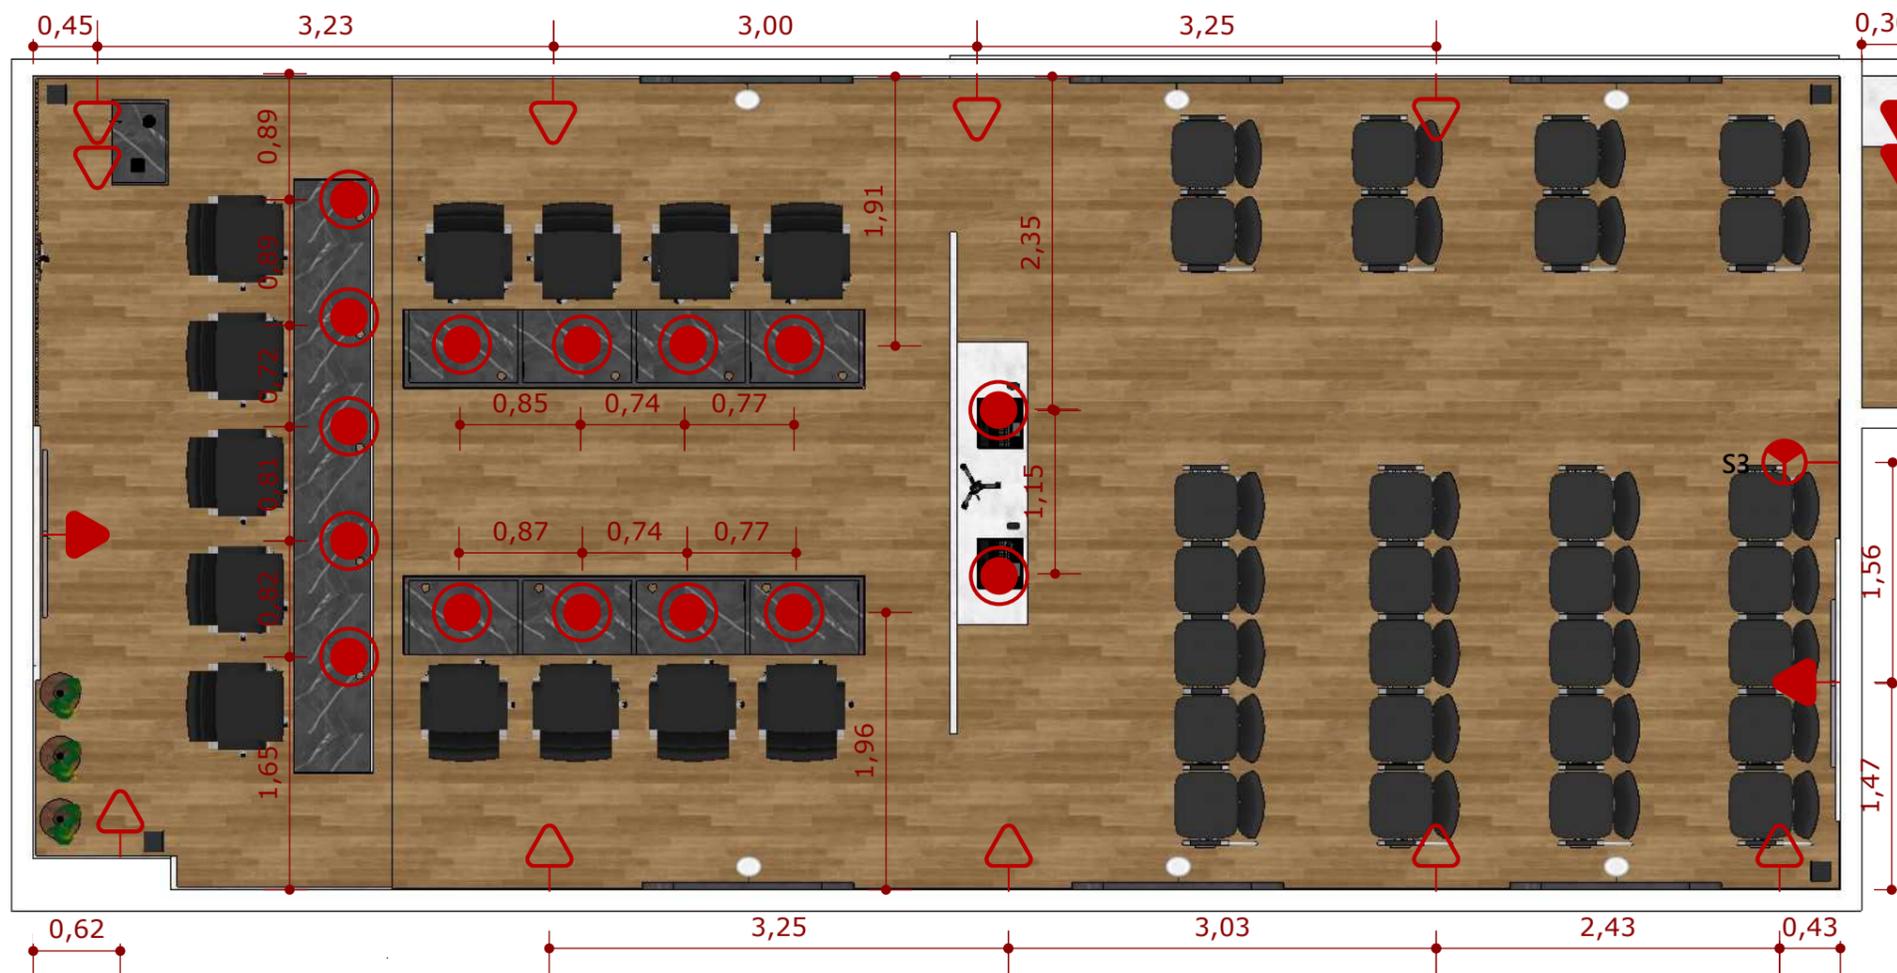


S3		INTERRUPTOR TRÊS TECLAS MÉDIO H=1,20M DO PISO ACABADO OU MANTER A ALTURA PADRÃO DA EDIFICAÇÃO
		TOMADA ALTA H=2,20M DO PISO ACABADO OU MANTER A ALTURA PADRÃO DA EDIFICAÇÃO
		TOMADA MÉDIA DUPLA H=1,20M DO PISO ACABADO OU MANTER A ALTURA PADRÃO DA EDIFICAÇÃO
		TOMADA BAIXA H=0,30M DO PISO ACABADO OU MANTER A ALTURA PADRÃO DA EDIFICAÇÃO
		TOMADA BAIXA INSTALADA NO PISO




MDF PIETRASANTA - FLORAPLAC

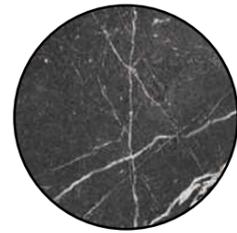

MDF PORTORO - DURATEX

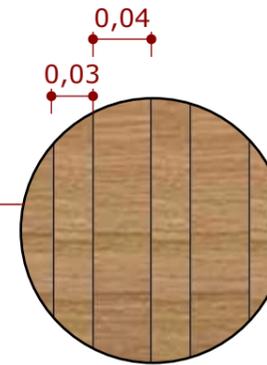

MDF FREIJÓ PURO - DURATEX

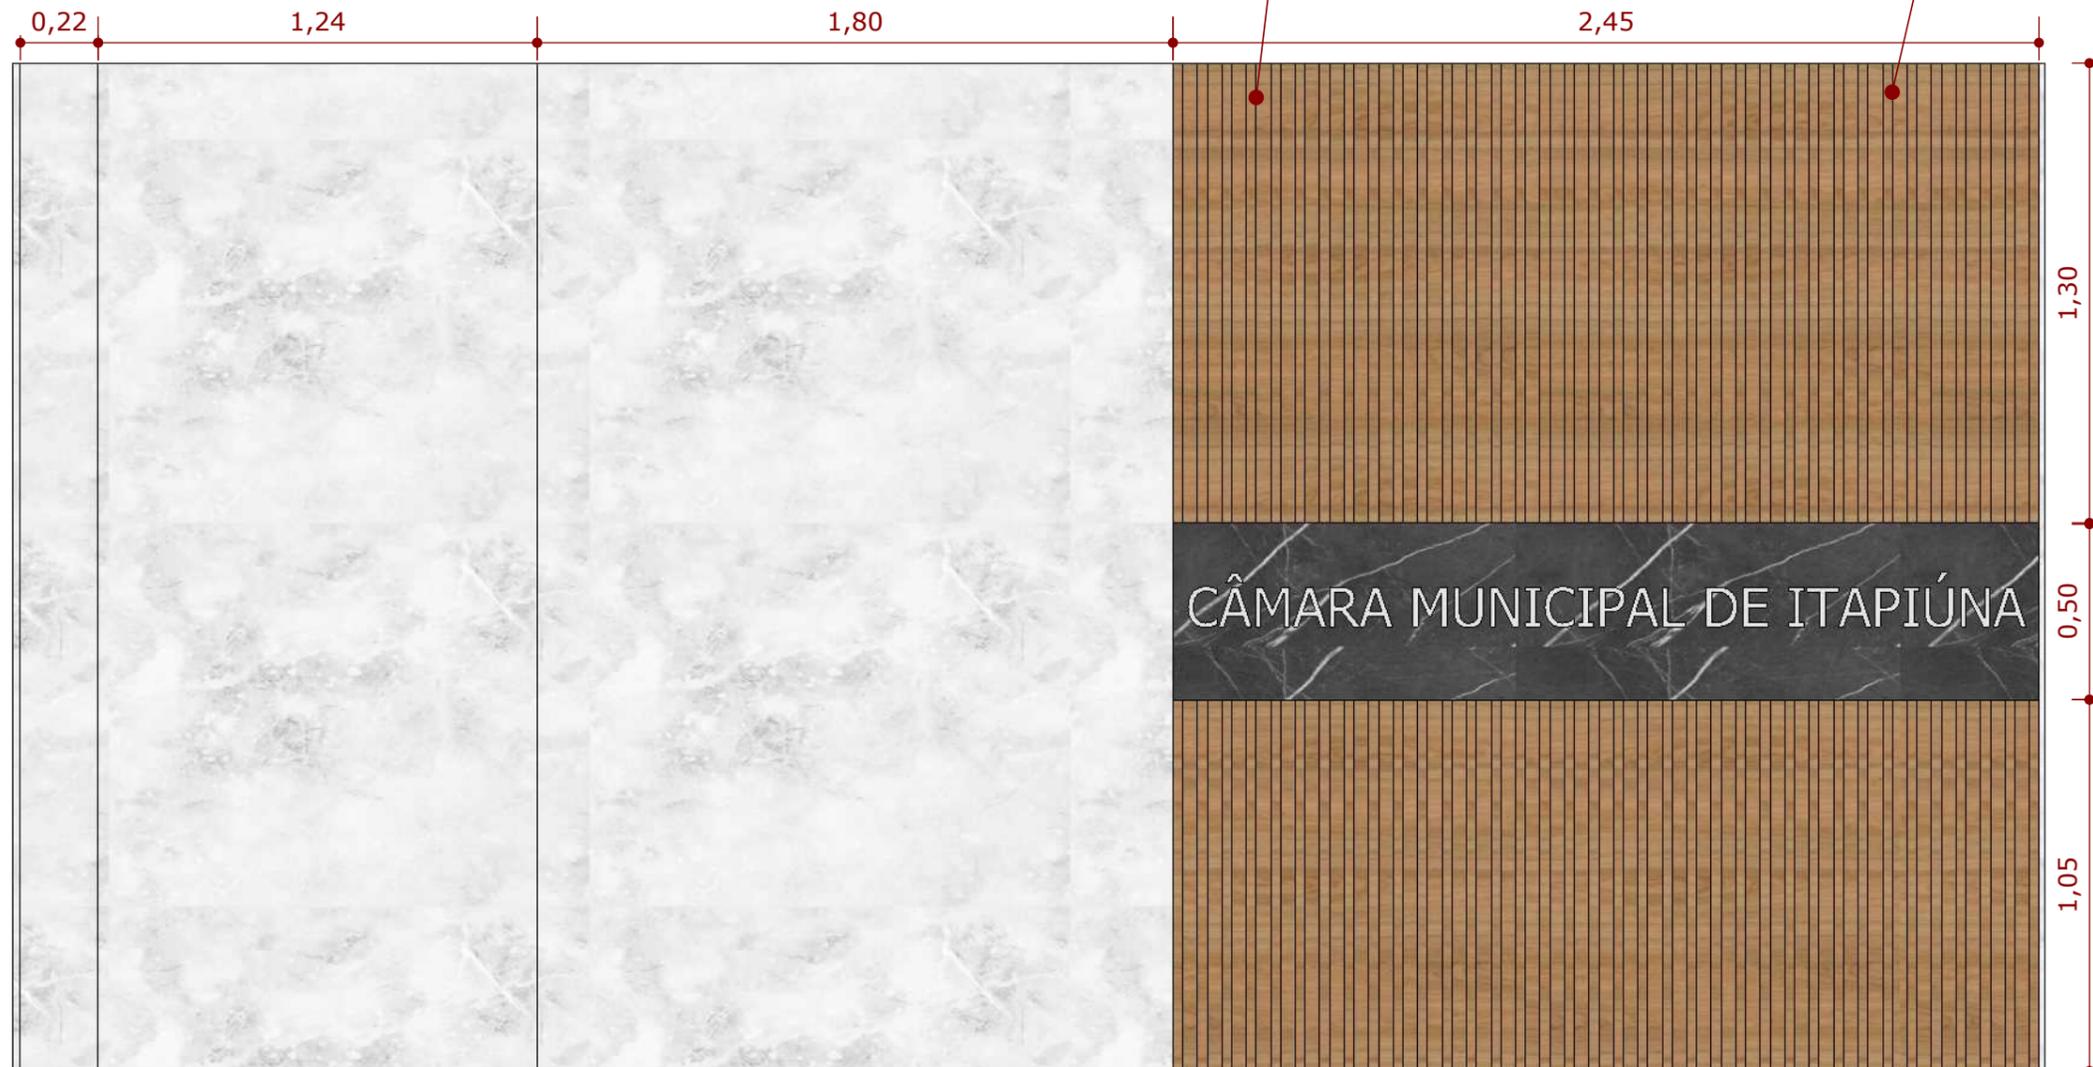

GUALTER LEMOS
ARQUITETURA E URBANISMO

RESPONSÁVEL TÉCNICO: GUALTER LEMOS
CAU: A1959158
@gualterlemosarquitetura
Fone: + 55 88 9 8129-1412
Jaguaretama - Ceará - Brasil
gualterlemos_arqurb@hotmail.com



PROJETO:
INTERIORES COMERCIAIS
DESENHO/CONTEÚDO:
DETALHAMENTO

ESCALA: 1:20 **DATA:** 9,out,2023
DESENHO TÉCNICO: TALITA MATOS





OBS.:
_ Todas as medidas deverão ser conferidas no canteiro de obras.
_ Todos os elementos necessários à execução do projeto estão definidos nas plantas e as medidas deverão ser consideradas pelas cotas dos desenhos, dispensando-se a medição com instrumentos.
_ Quaisquer dúvidas ou modificações deverão ser comunicadas ao arquiteto.
_ Fica assegurado aos arquitetos, autores deste projeto, todos os direitos autorais, no tocante à sua reprodução, alteração e publicidade.
_ Qualquer uso ou reprodução que não seja para os fins abaixo especificados está sujeito às sanções da legislação.




ETAPA:
EXECUTIVO

07/15

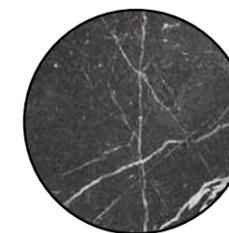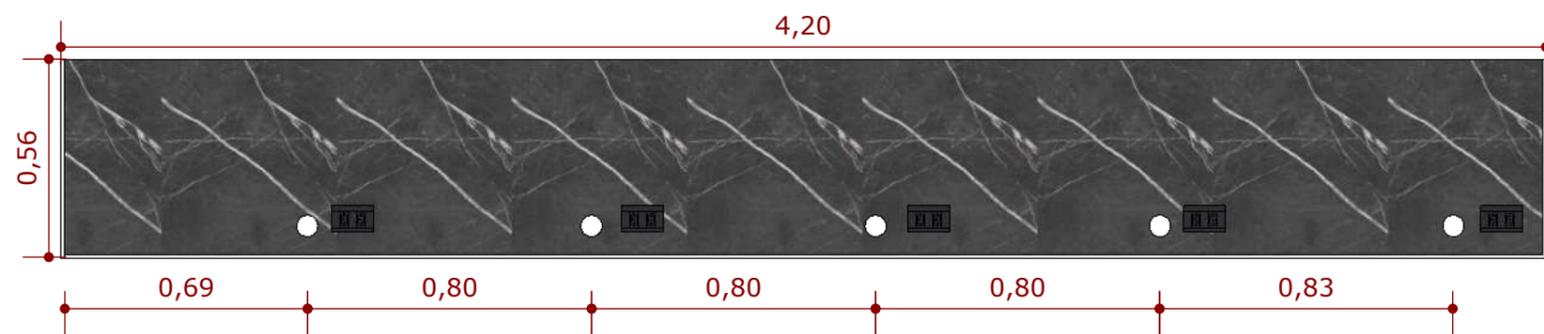


MDF PORTORO - DURATEX

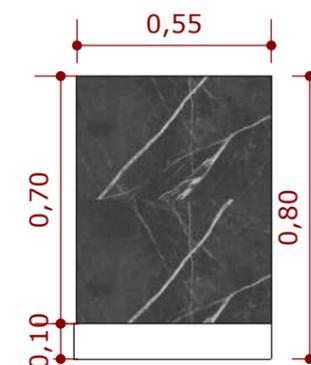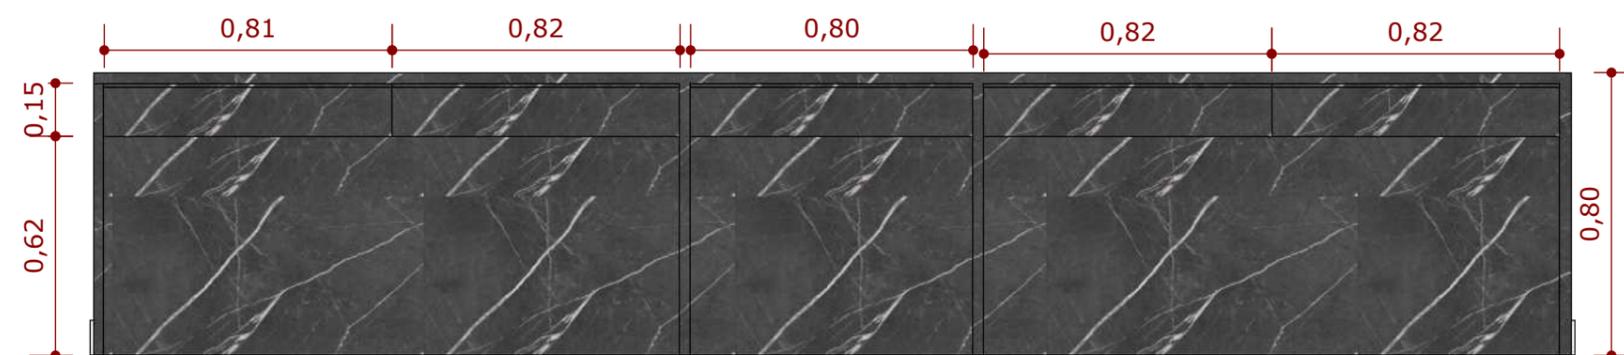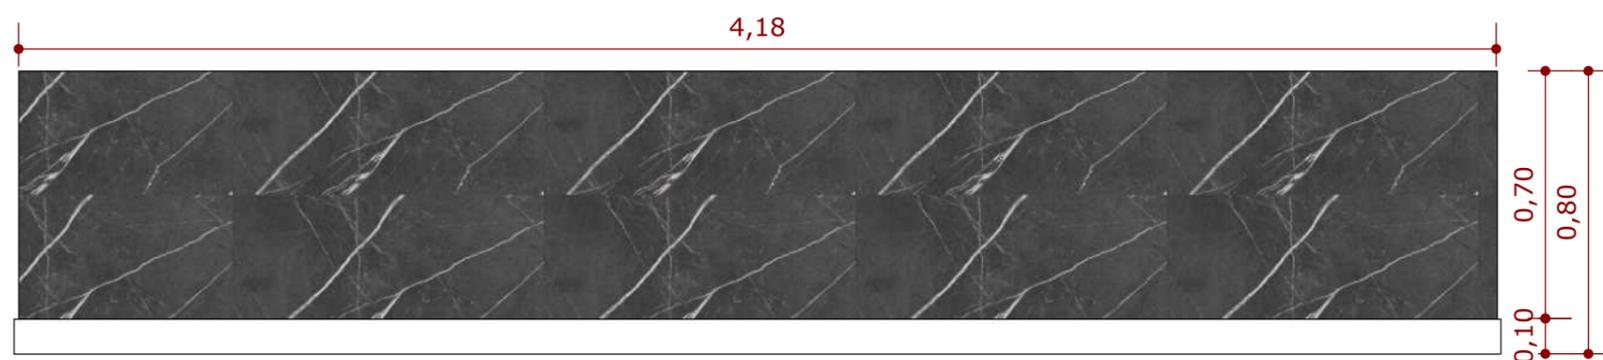
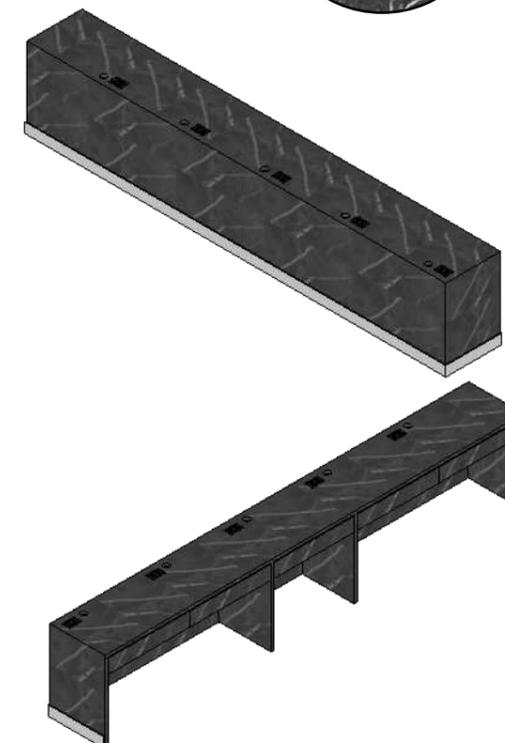


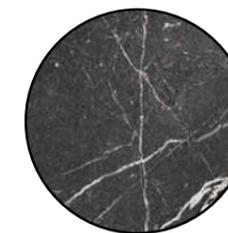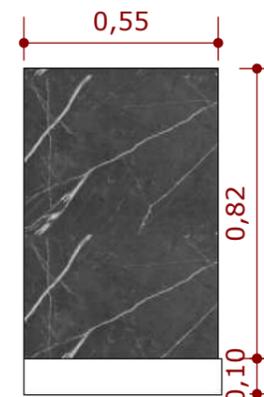
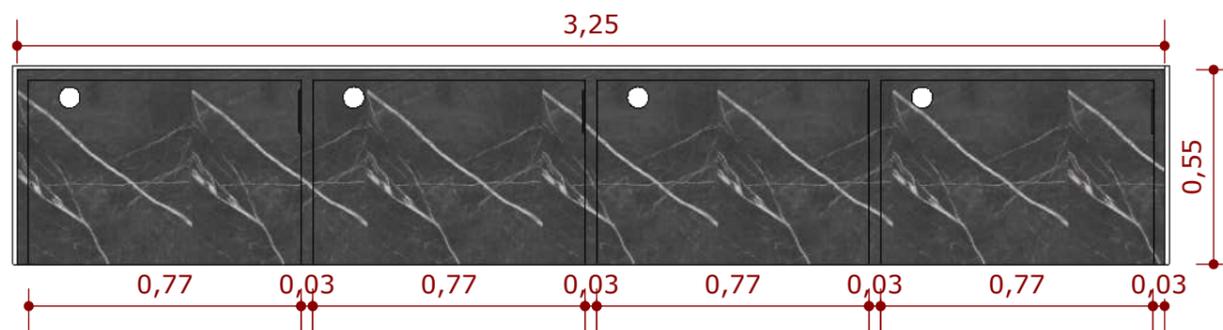





MDF PORTORO - DURATEX

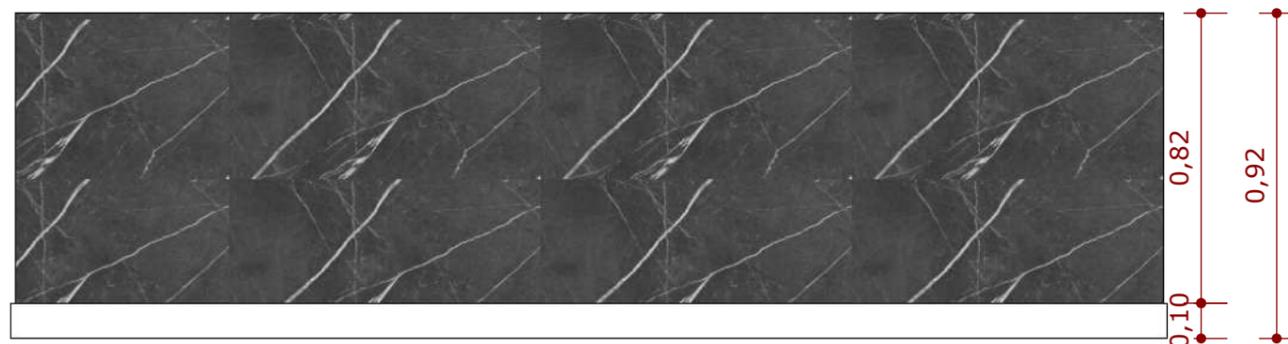


TOMADA DUPLA
 ABERTURA PARA PASSAGEM DE FIOS

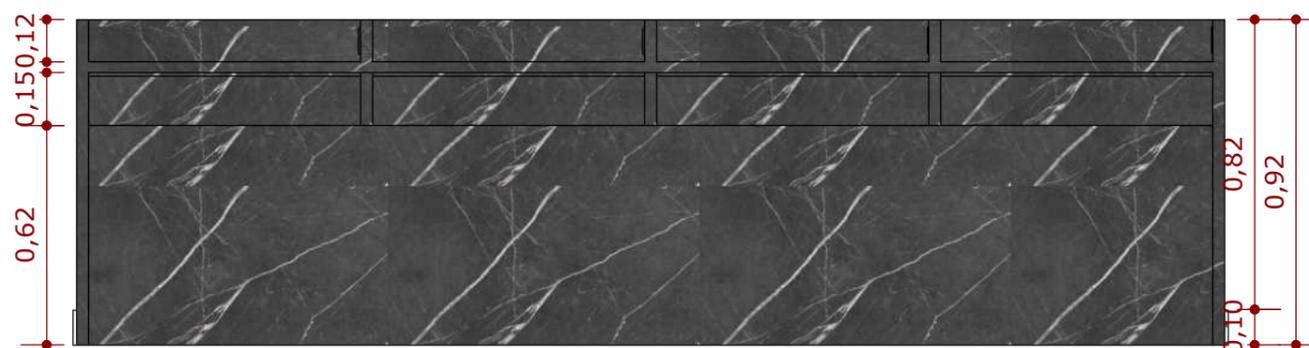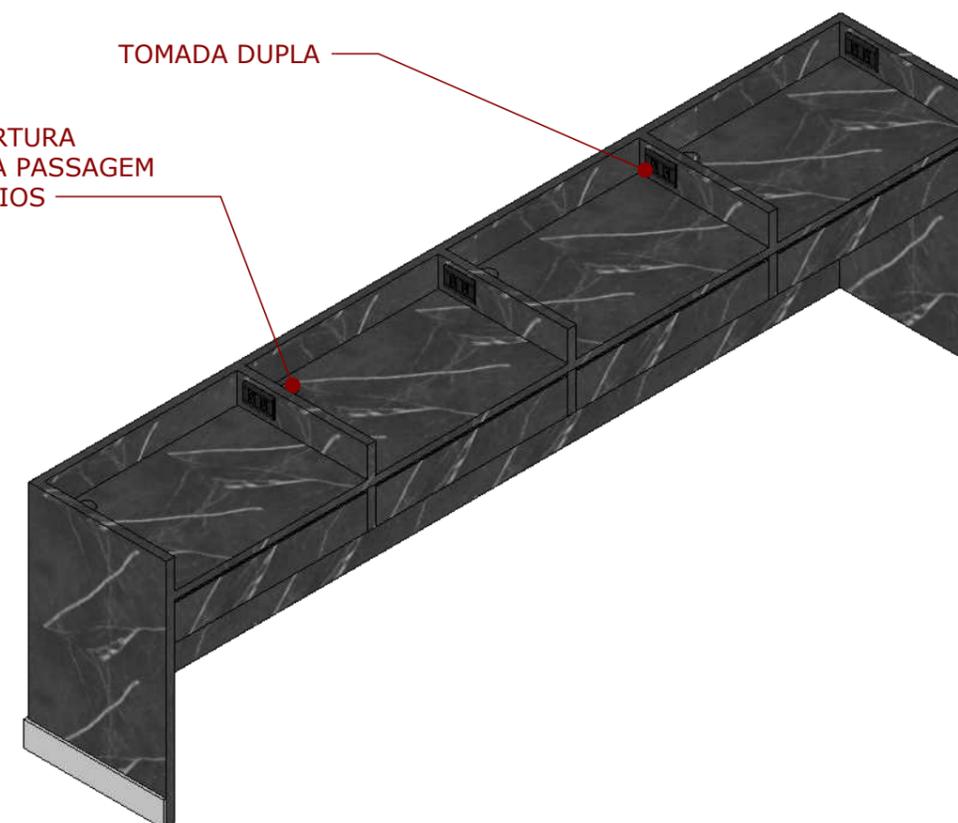


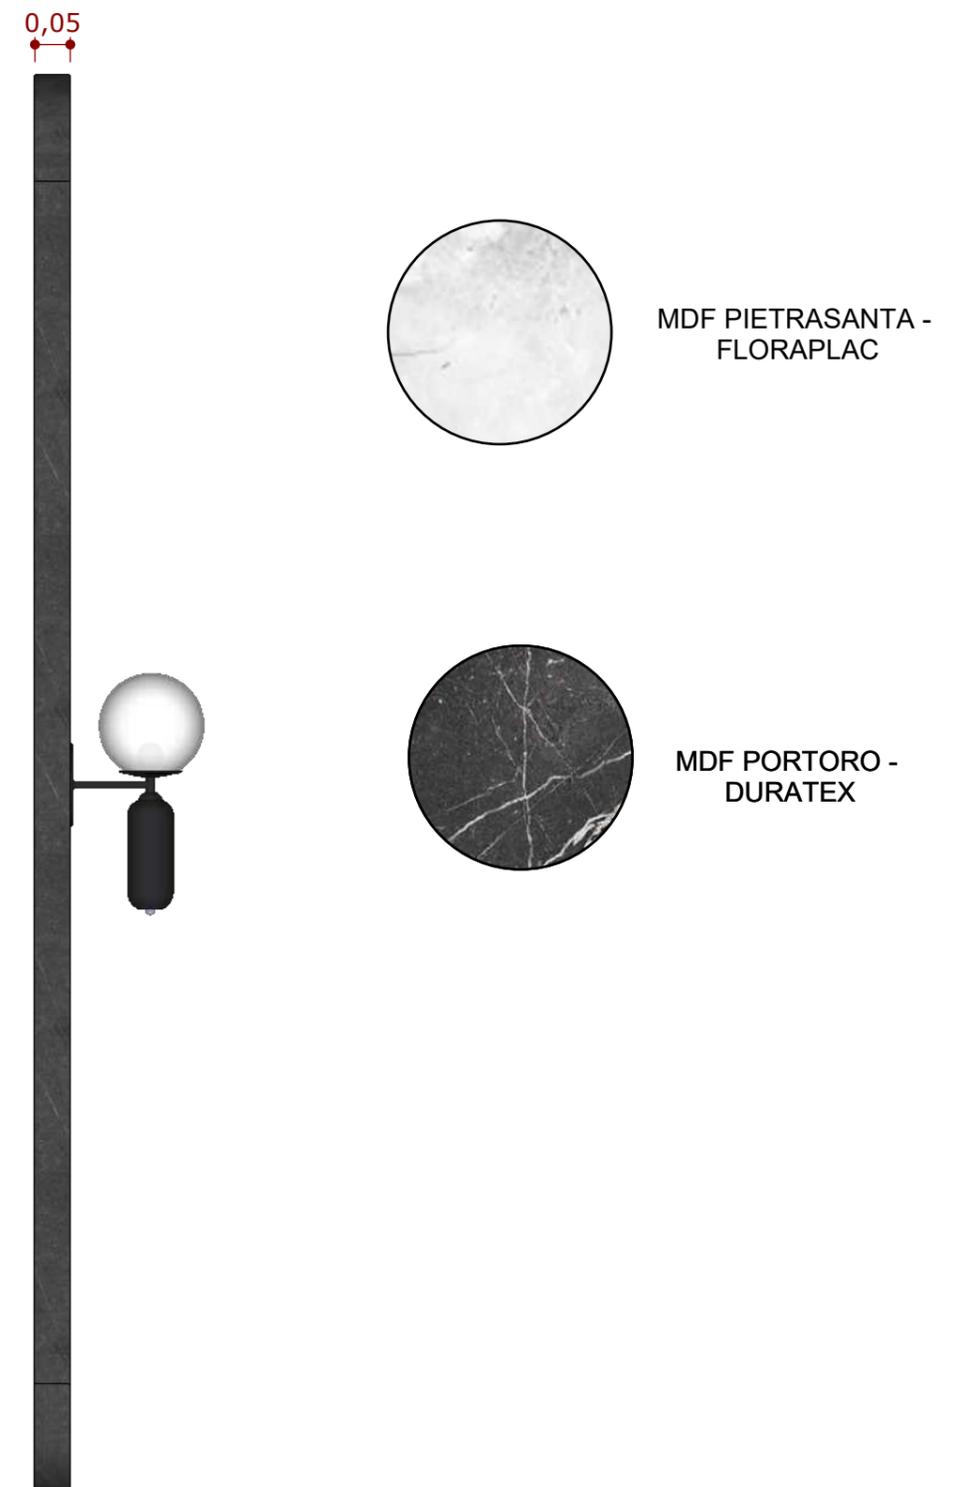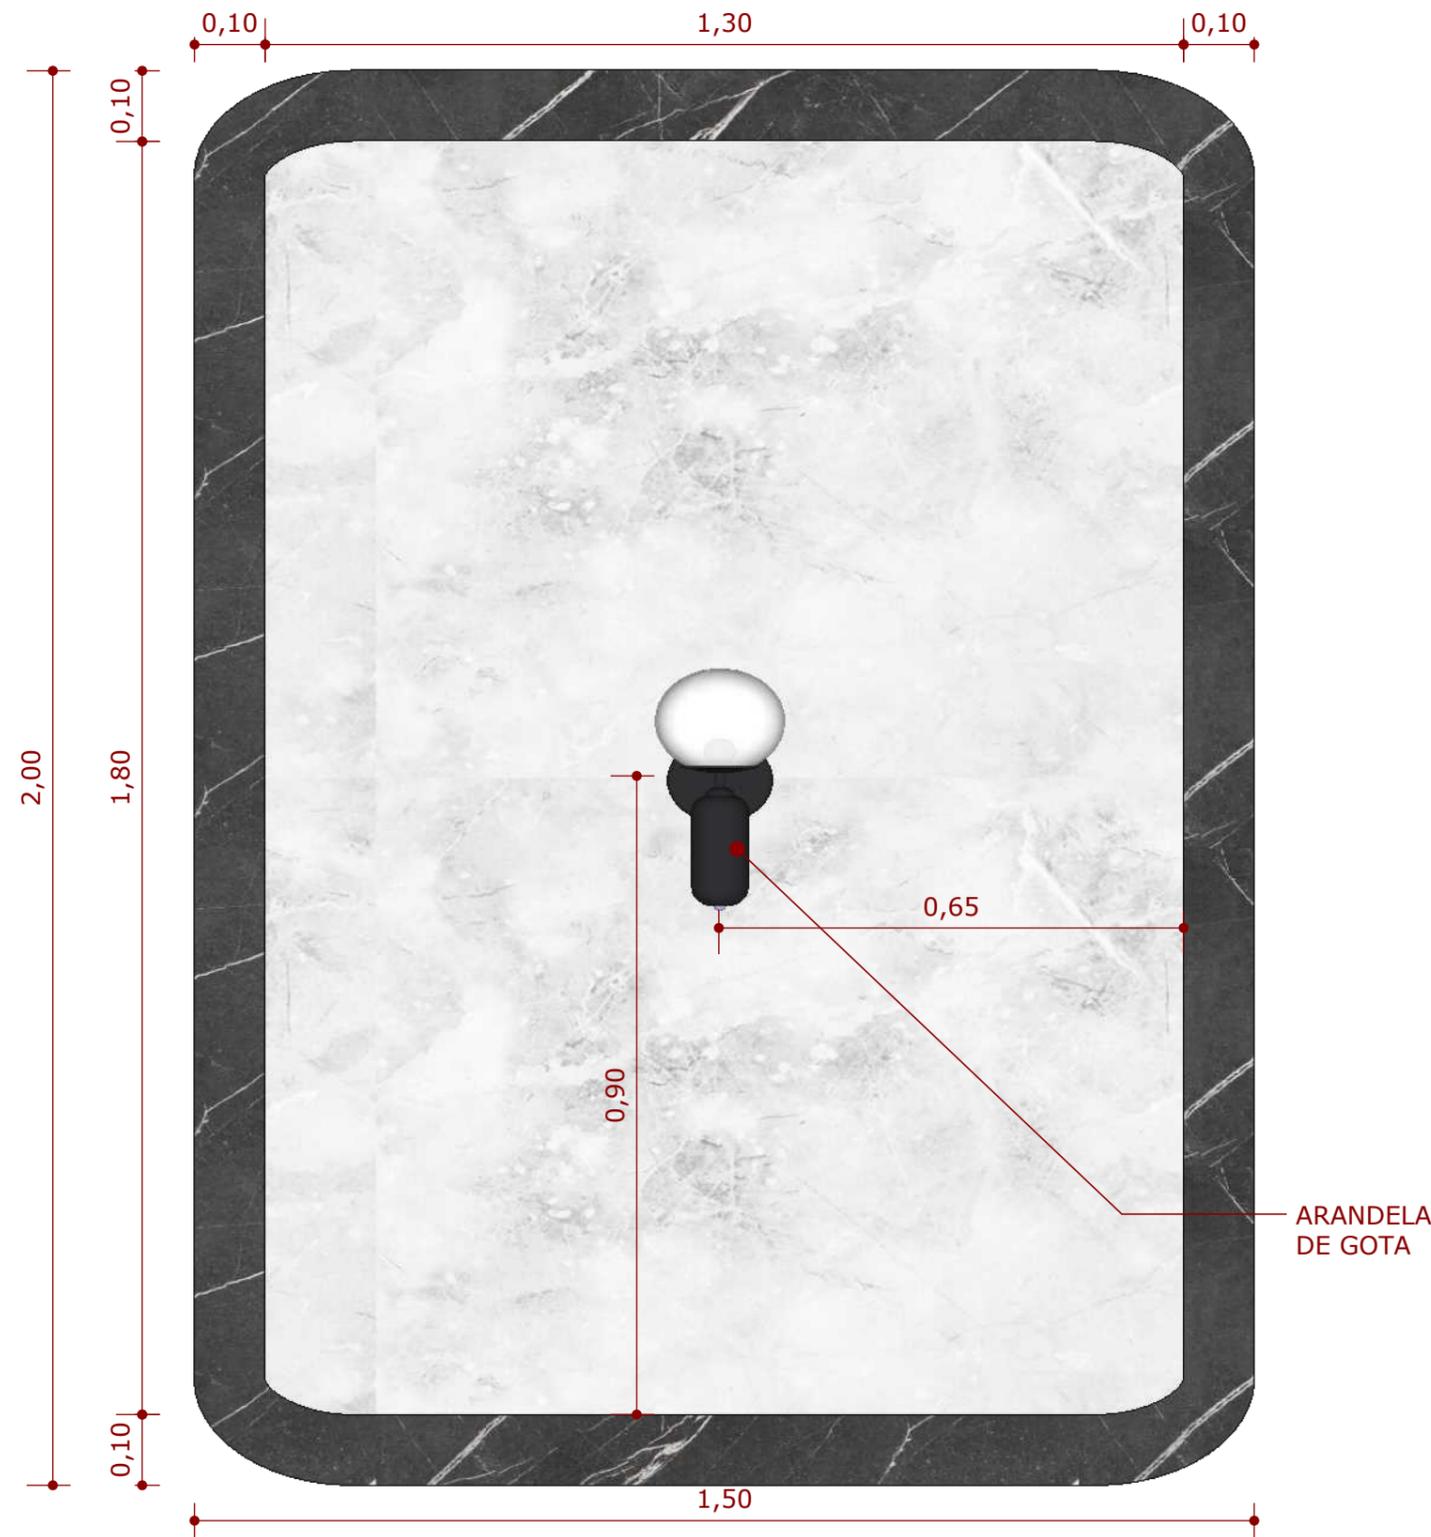

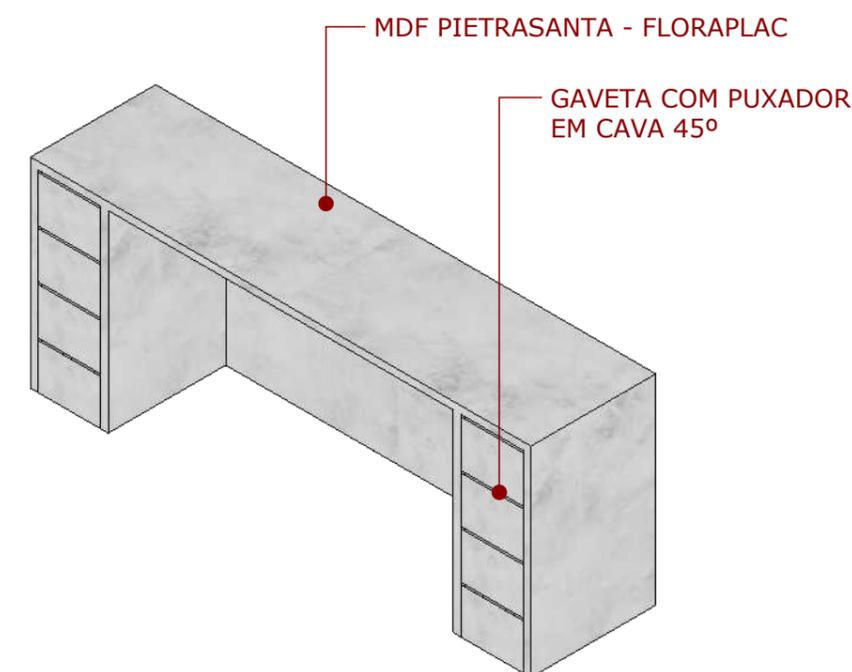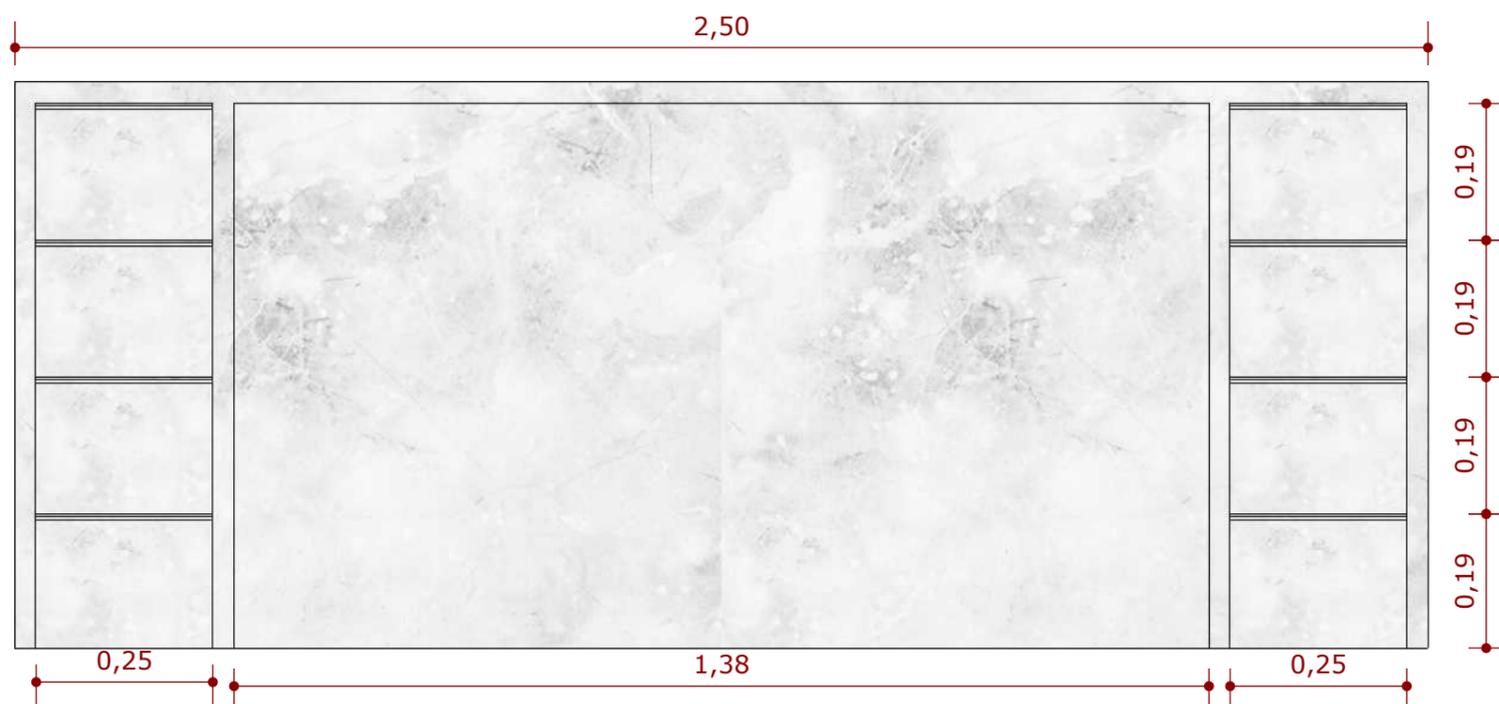
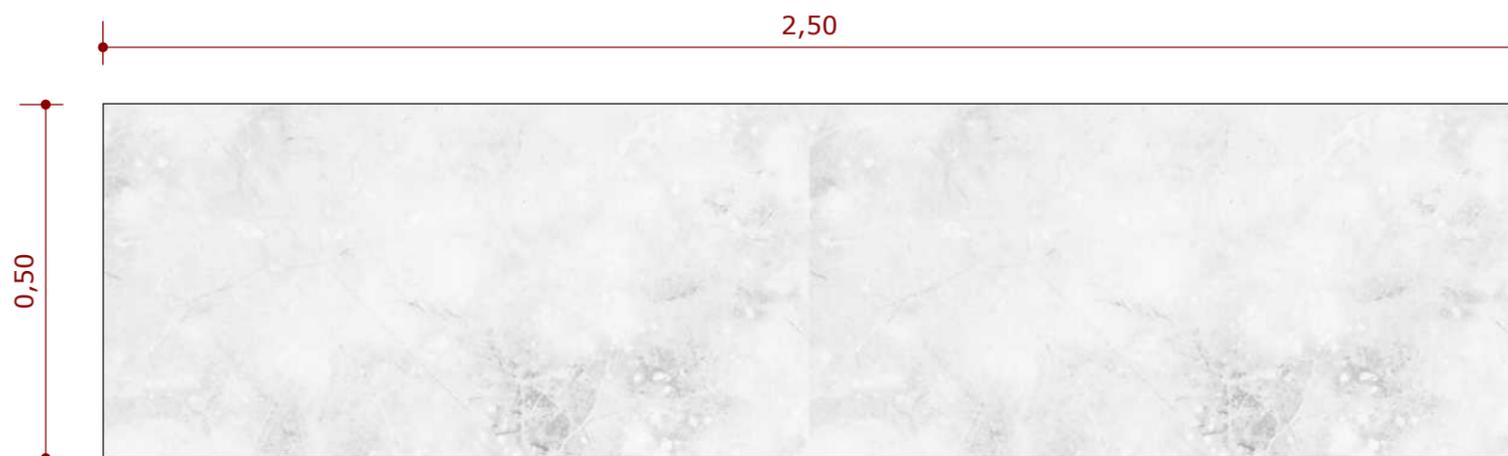



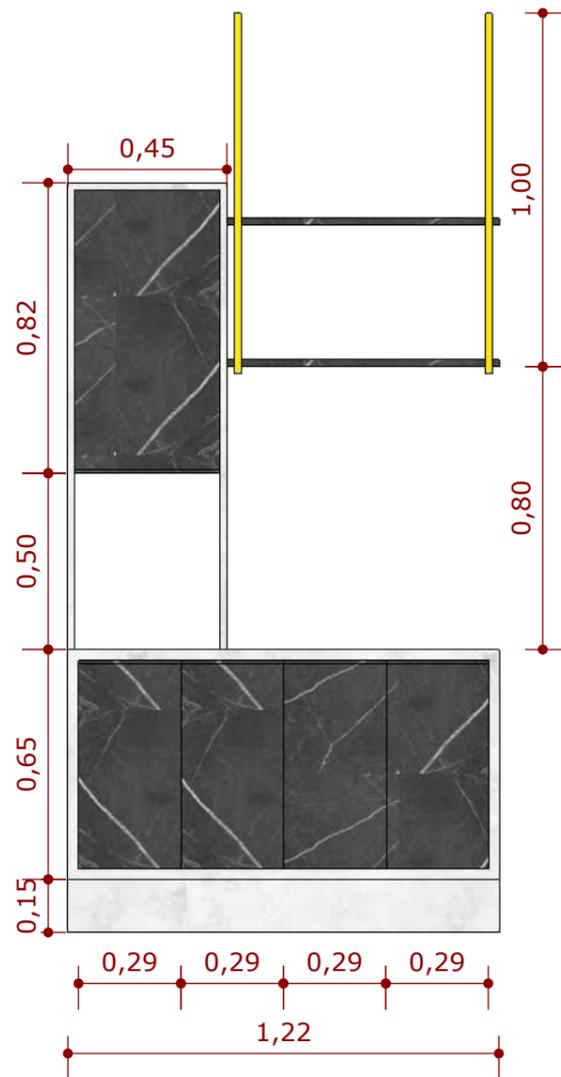


MDF PIETRASANTA - FLORAPLAC

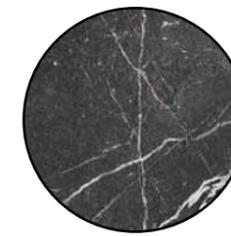


MDF PORTORO - DURATEX


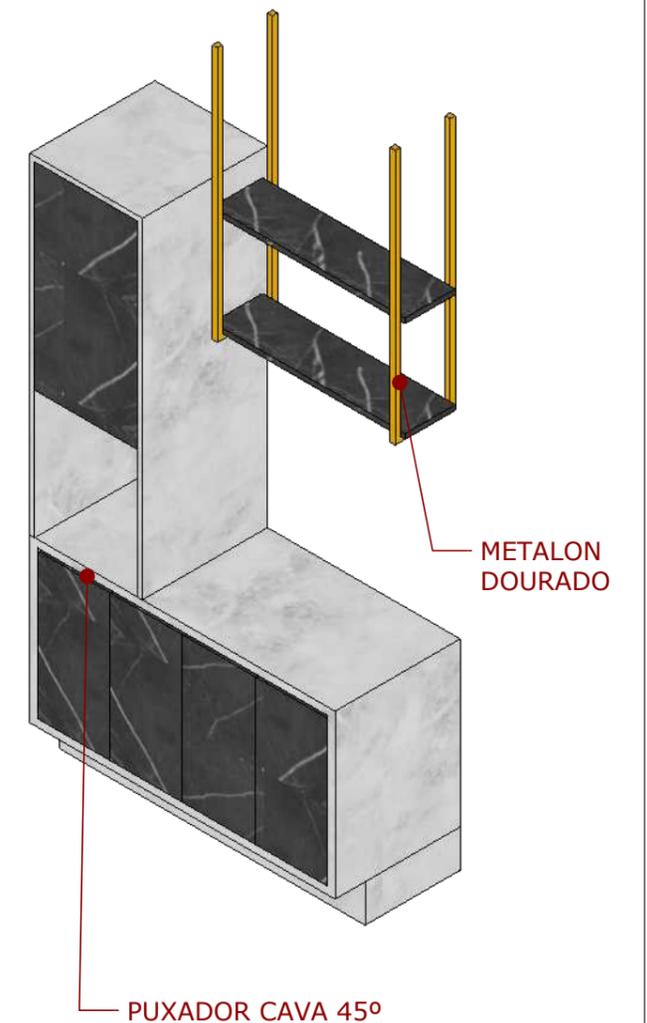
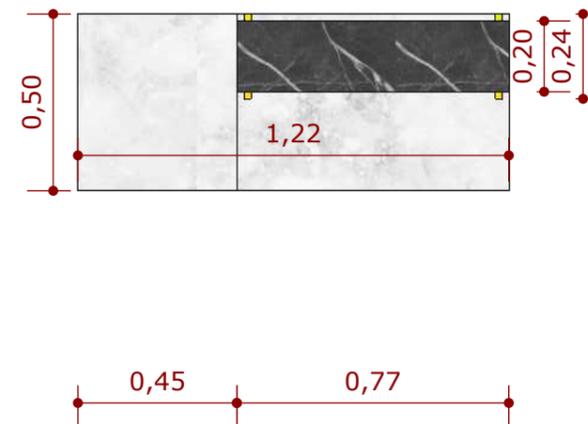


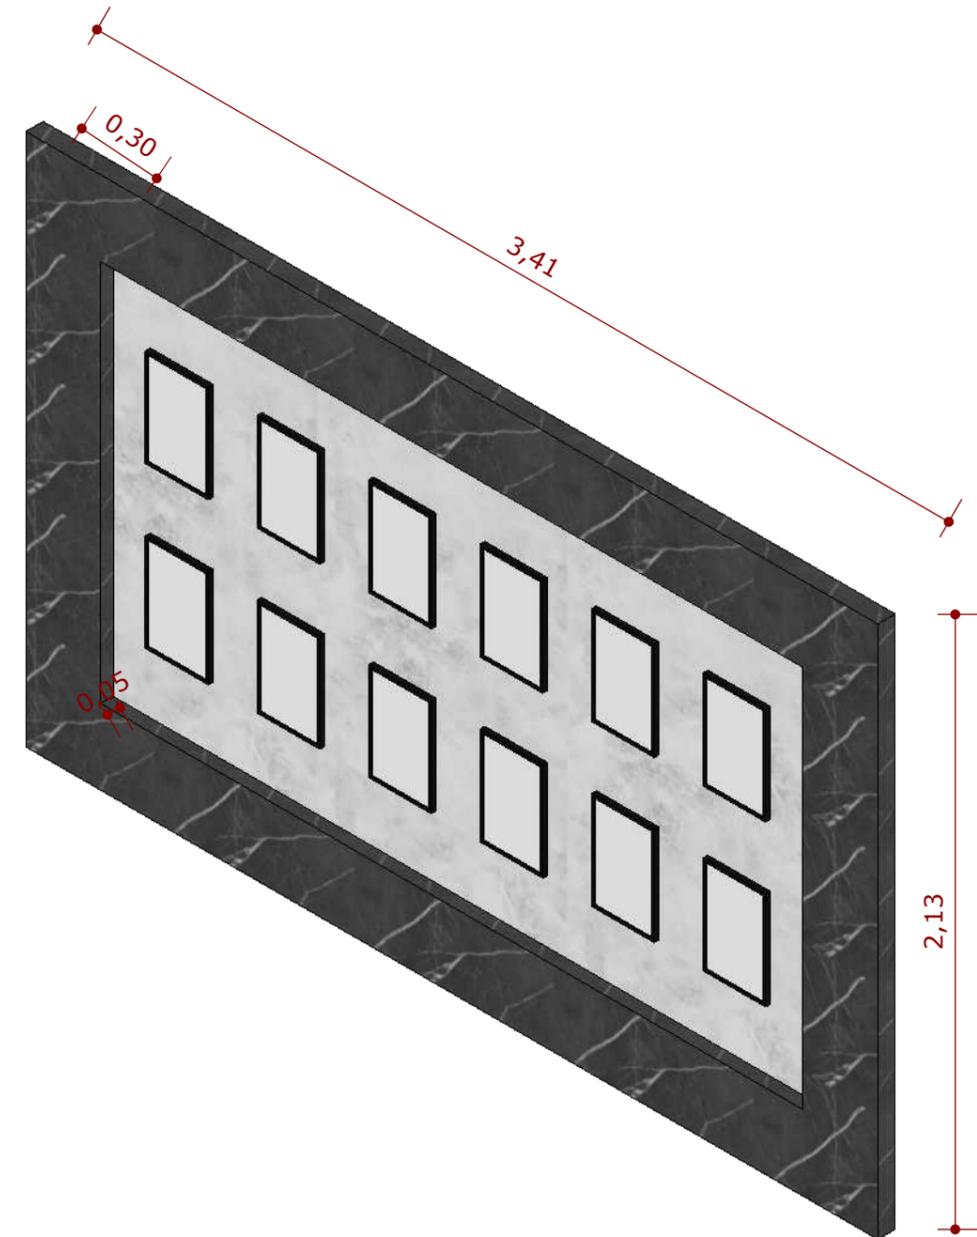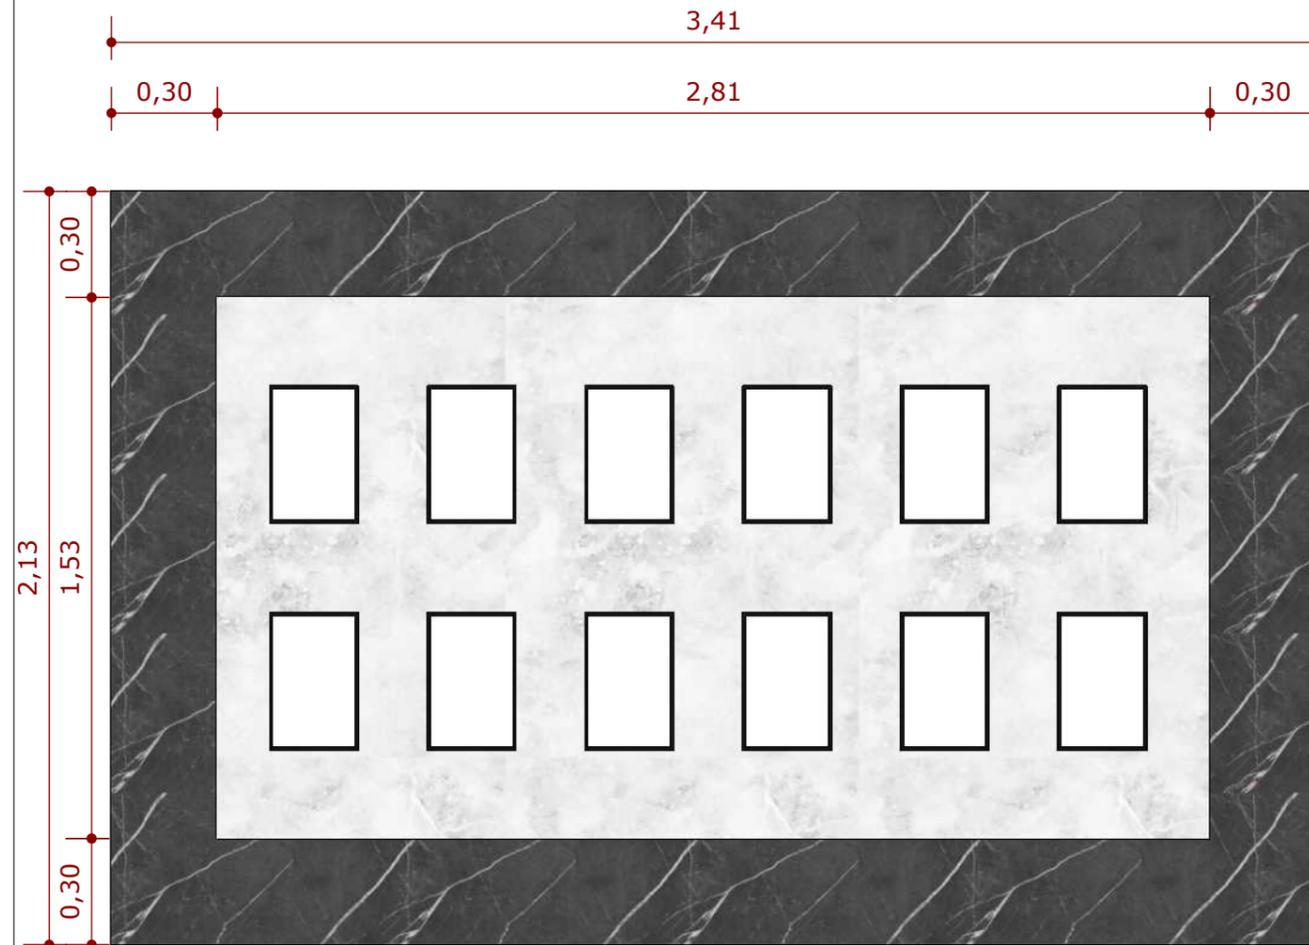

MDF PIETRASANTA - FLORAPLAC

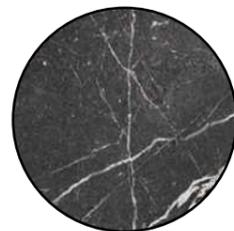

MDF PORTORO - DURATEX

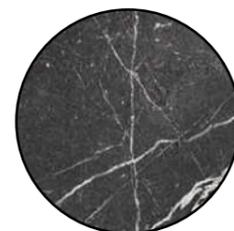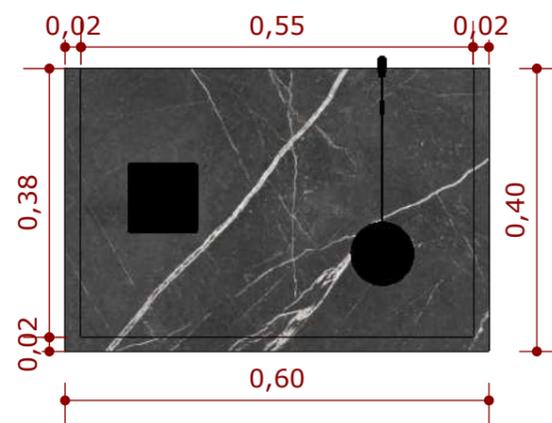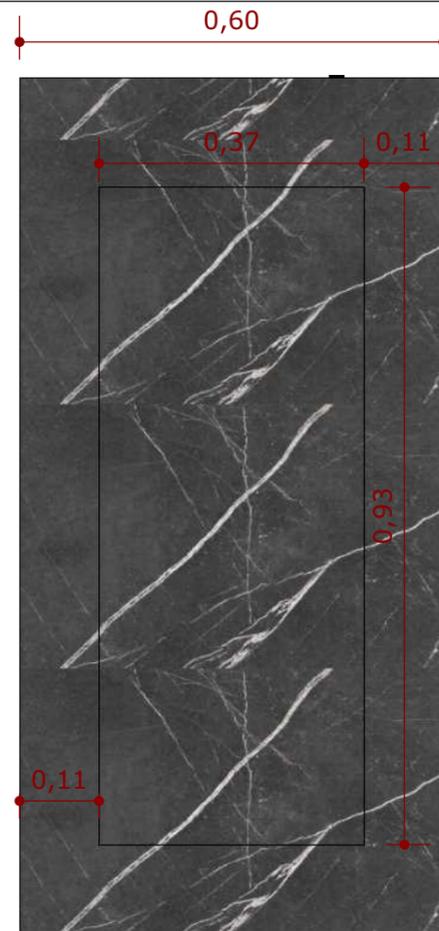

MDF PORTORO - DURATEX

OBS.:
 _ Todas as medidas deverão ser conferidas no canteiro de obras.
 _ Todos os elementos necessários à execução do projeto estão definidos nas plantas e as medidas deverão ser consideradas pelas cotas dos desenhos, dispensando-se a medição com instrumentos.
 _ Quaisquer dúvidas ou modificações deverão ser comunicadas ao arquiteto.
 _ Fica assegurado aos arquitetos, autores deste projeto, todos os direitos autorais, no tocante à sua reprodução, alteração e publicidade.
 _ Qualquer uso ou reprodução que não seja para os fins abaixo especificados está sujeito às sanções da legislação.

ETAPA:
EXECUTIVO

14/15

FOLHA A3

